



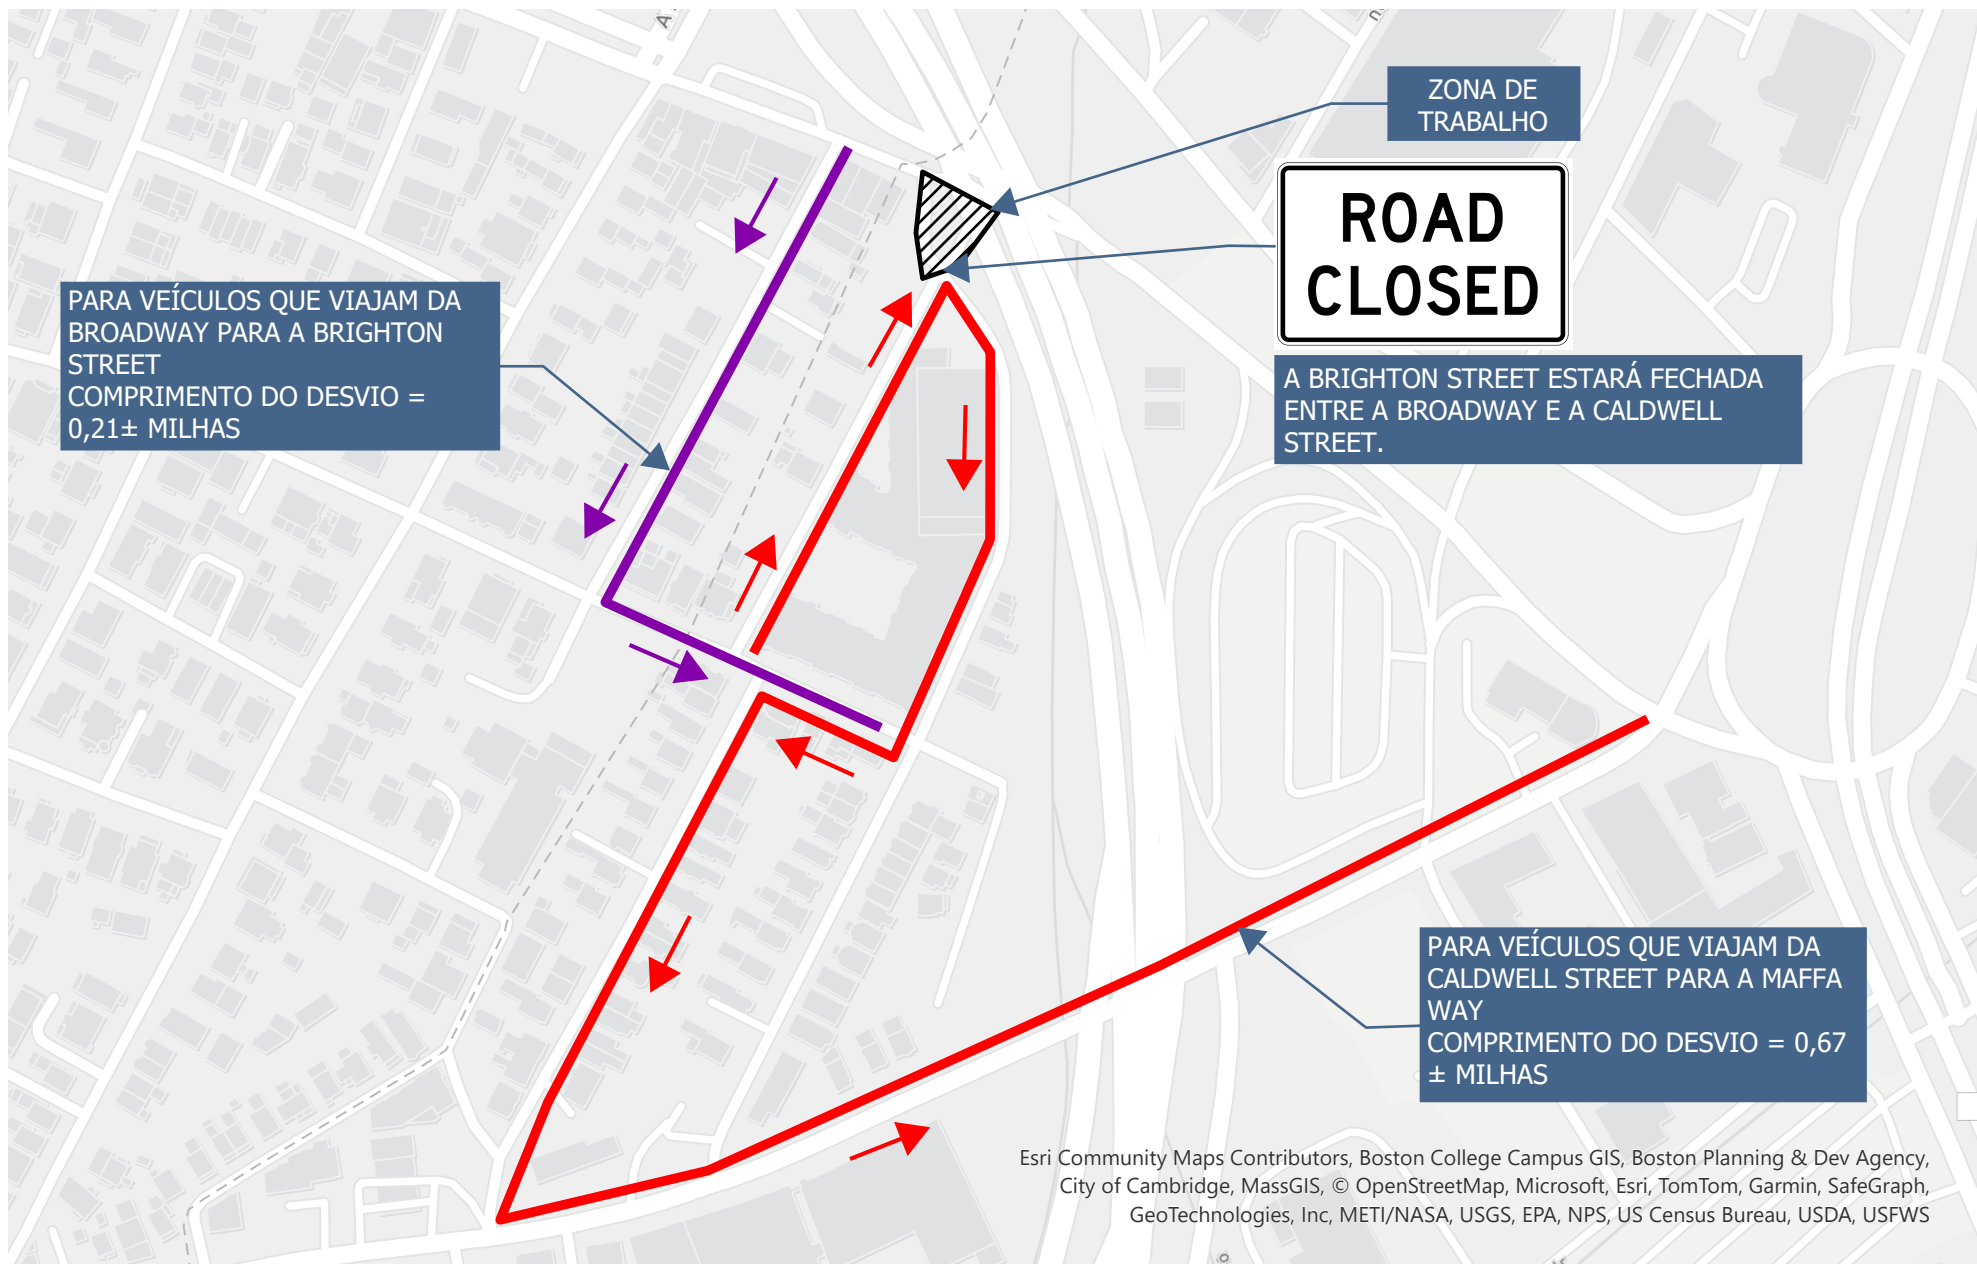

PLANO DE DESVIO DEVIDO A FECHAMENTO DA BRIGHTON STREET COM A BROADWAY

0 50 100 200 300 400 500 600 700 800
US Feet



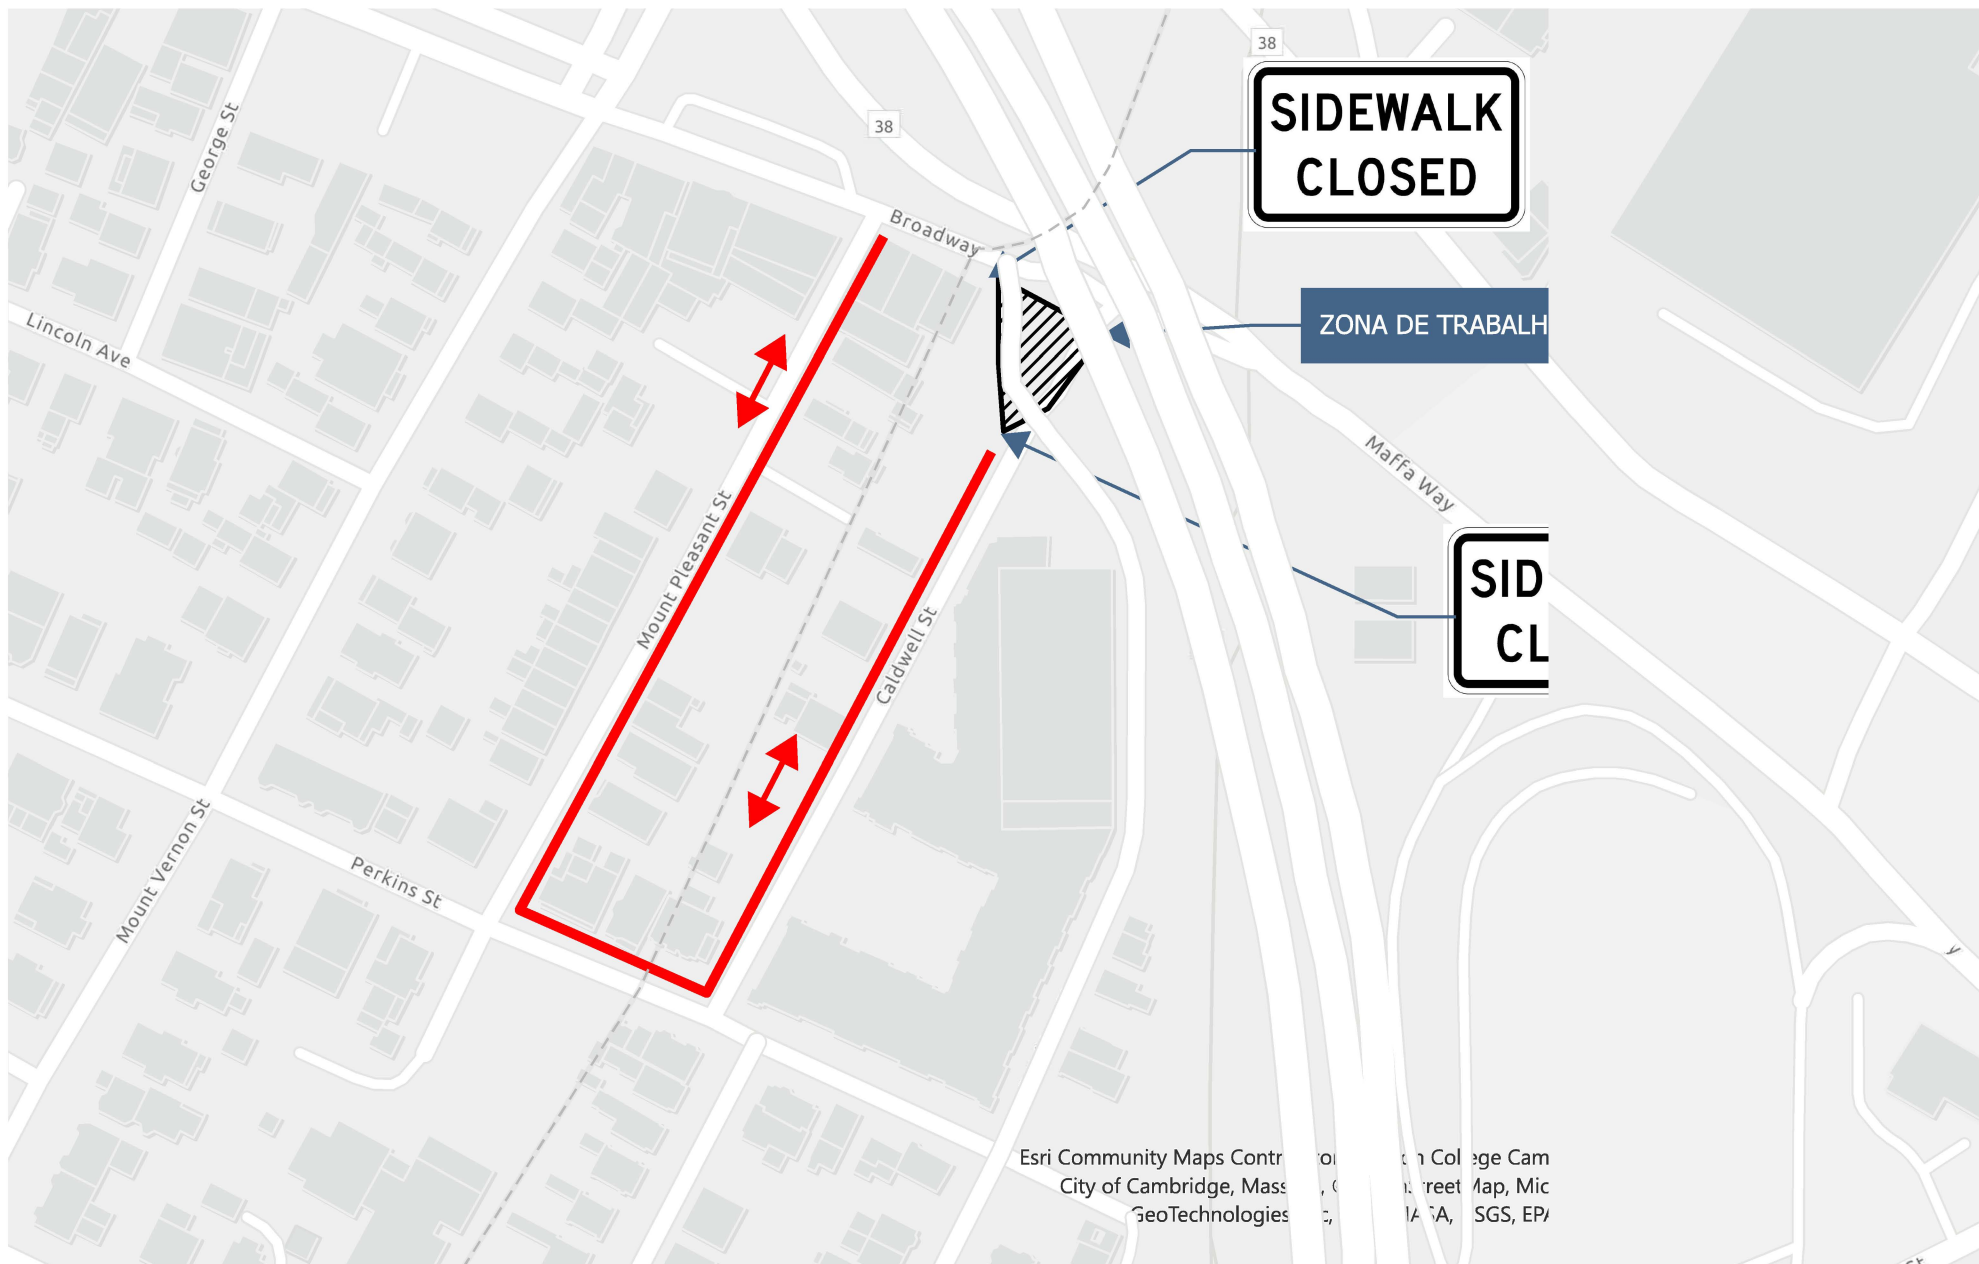


DESVIO DEVIDO AO FECHAMENTO DA BRIGHTON STREET COM BROADWAY PARA PEDESTRES

COMPRIMENTO DO DESVIO = 0.24 ± MILHAS

0 50 100 200 300 400 500
US Feet



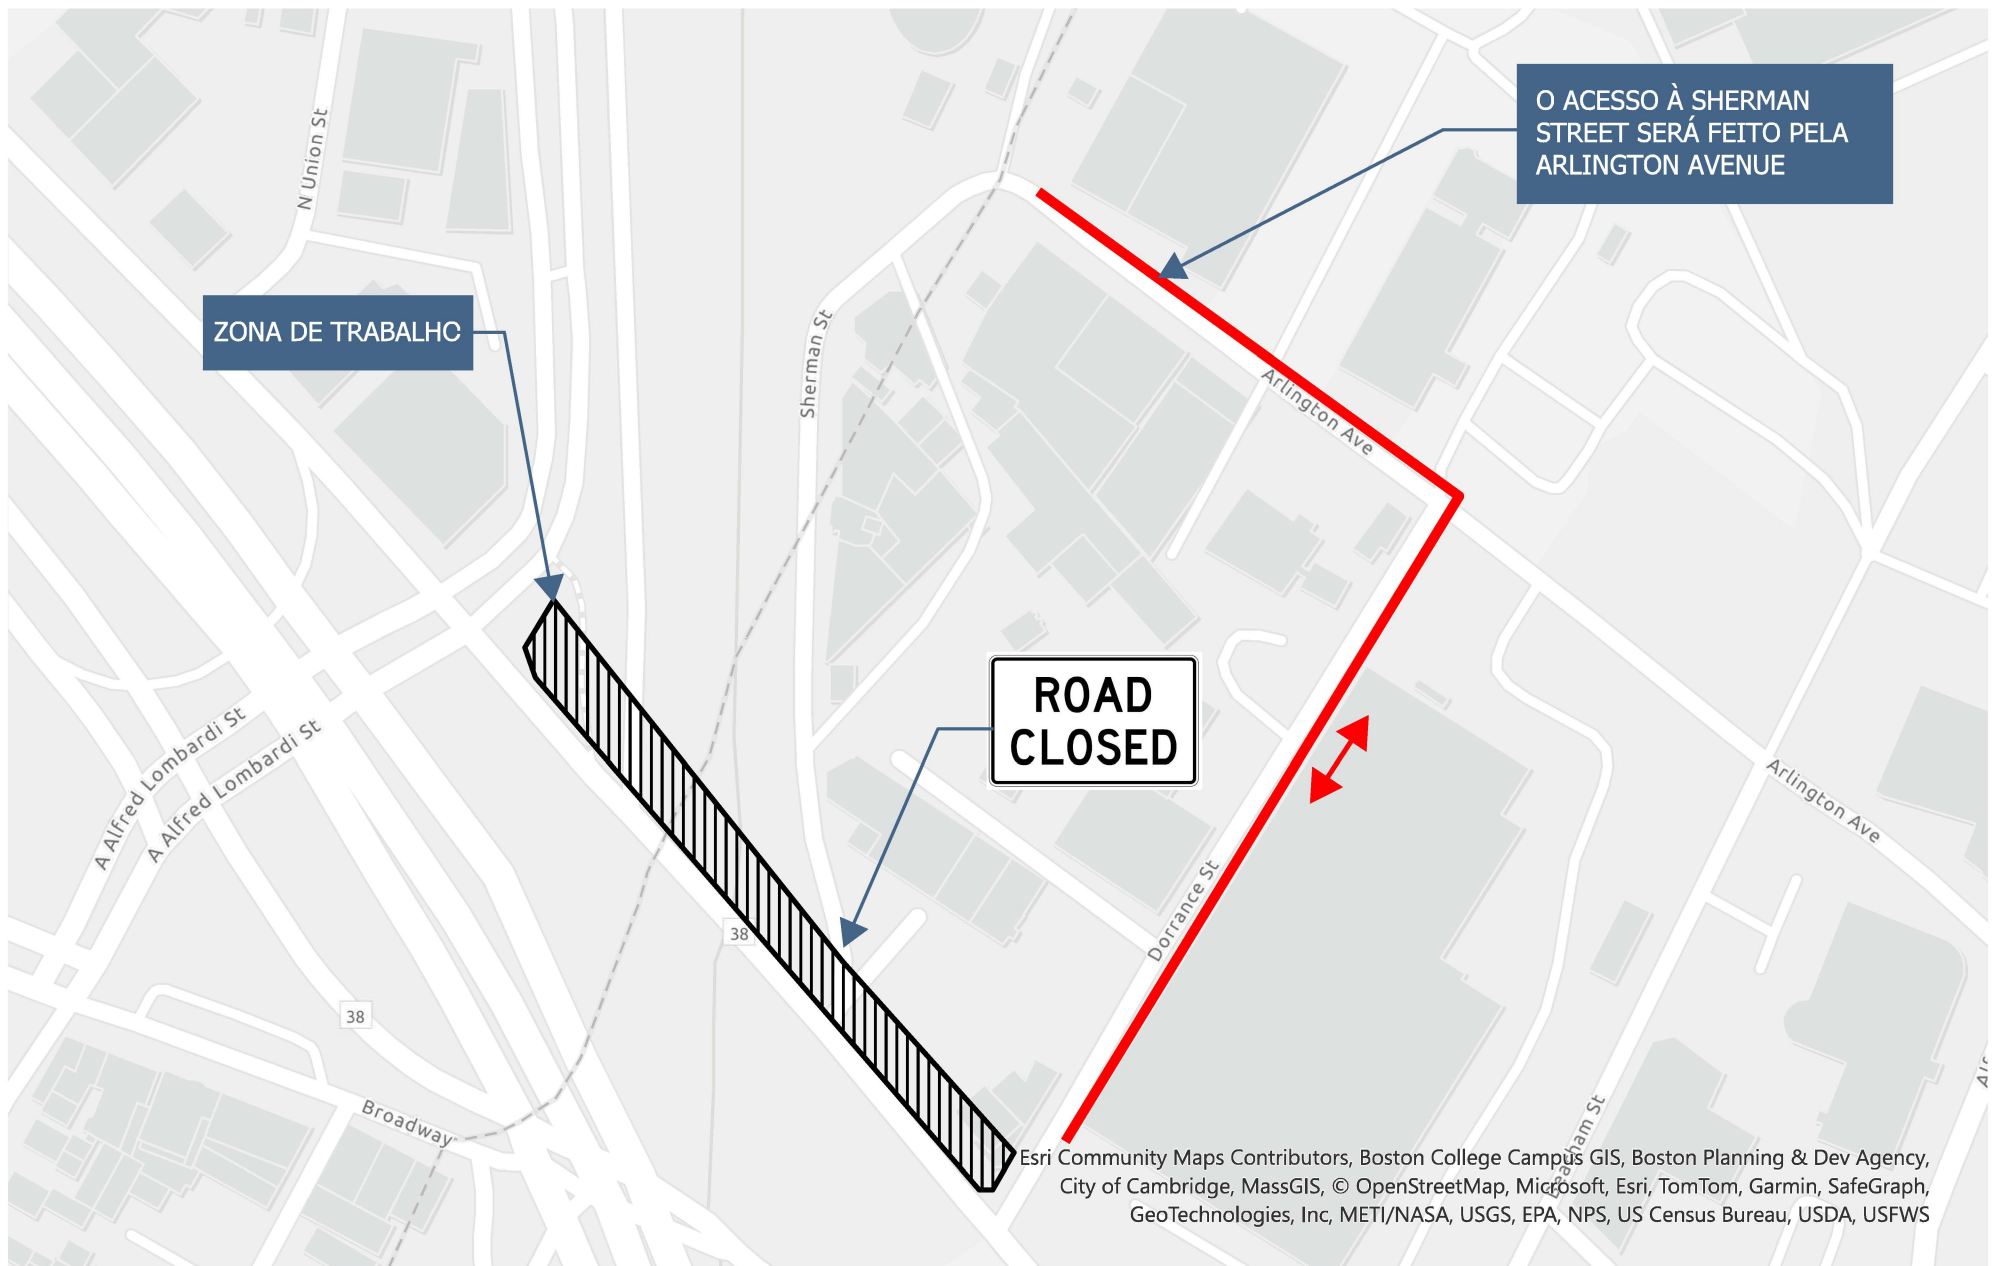

DESVIO DA SHERMAN STREET NA MYSTIC AVENUE PARA VEÍCULOS E PEDESTRES

COMPRIMENTO DO DESVIO = 0.27 ± MILHAS

